


Voorbeeld technisch plan kleine stadstuin

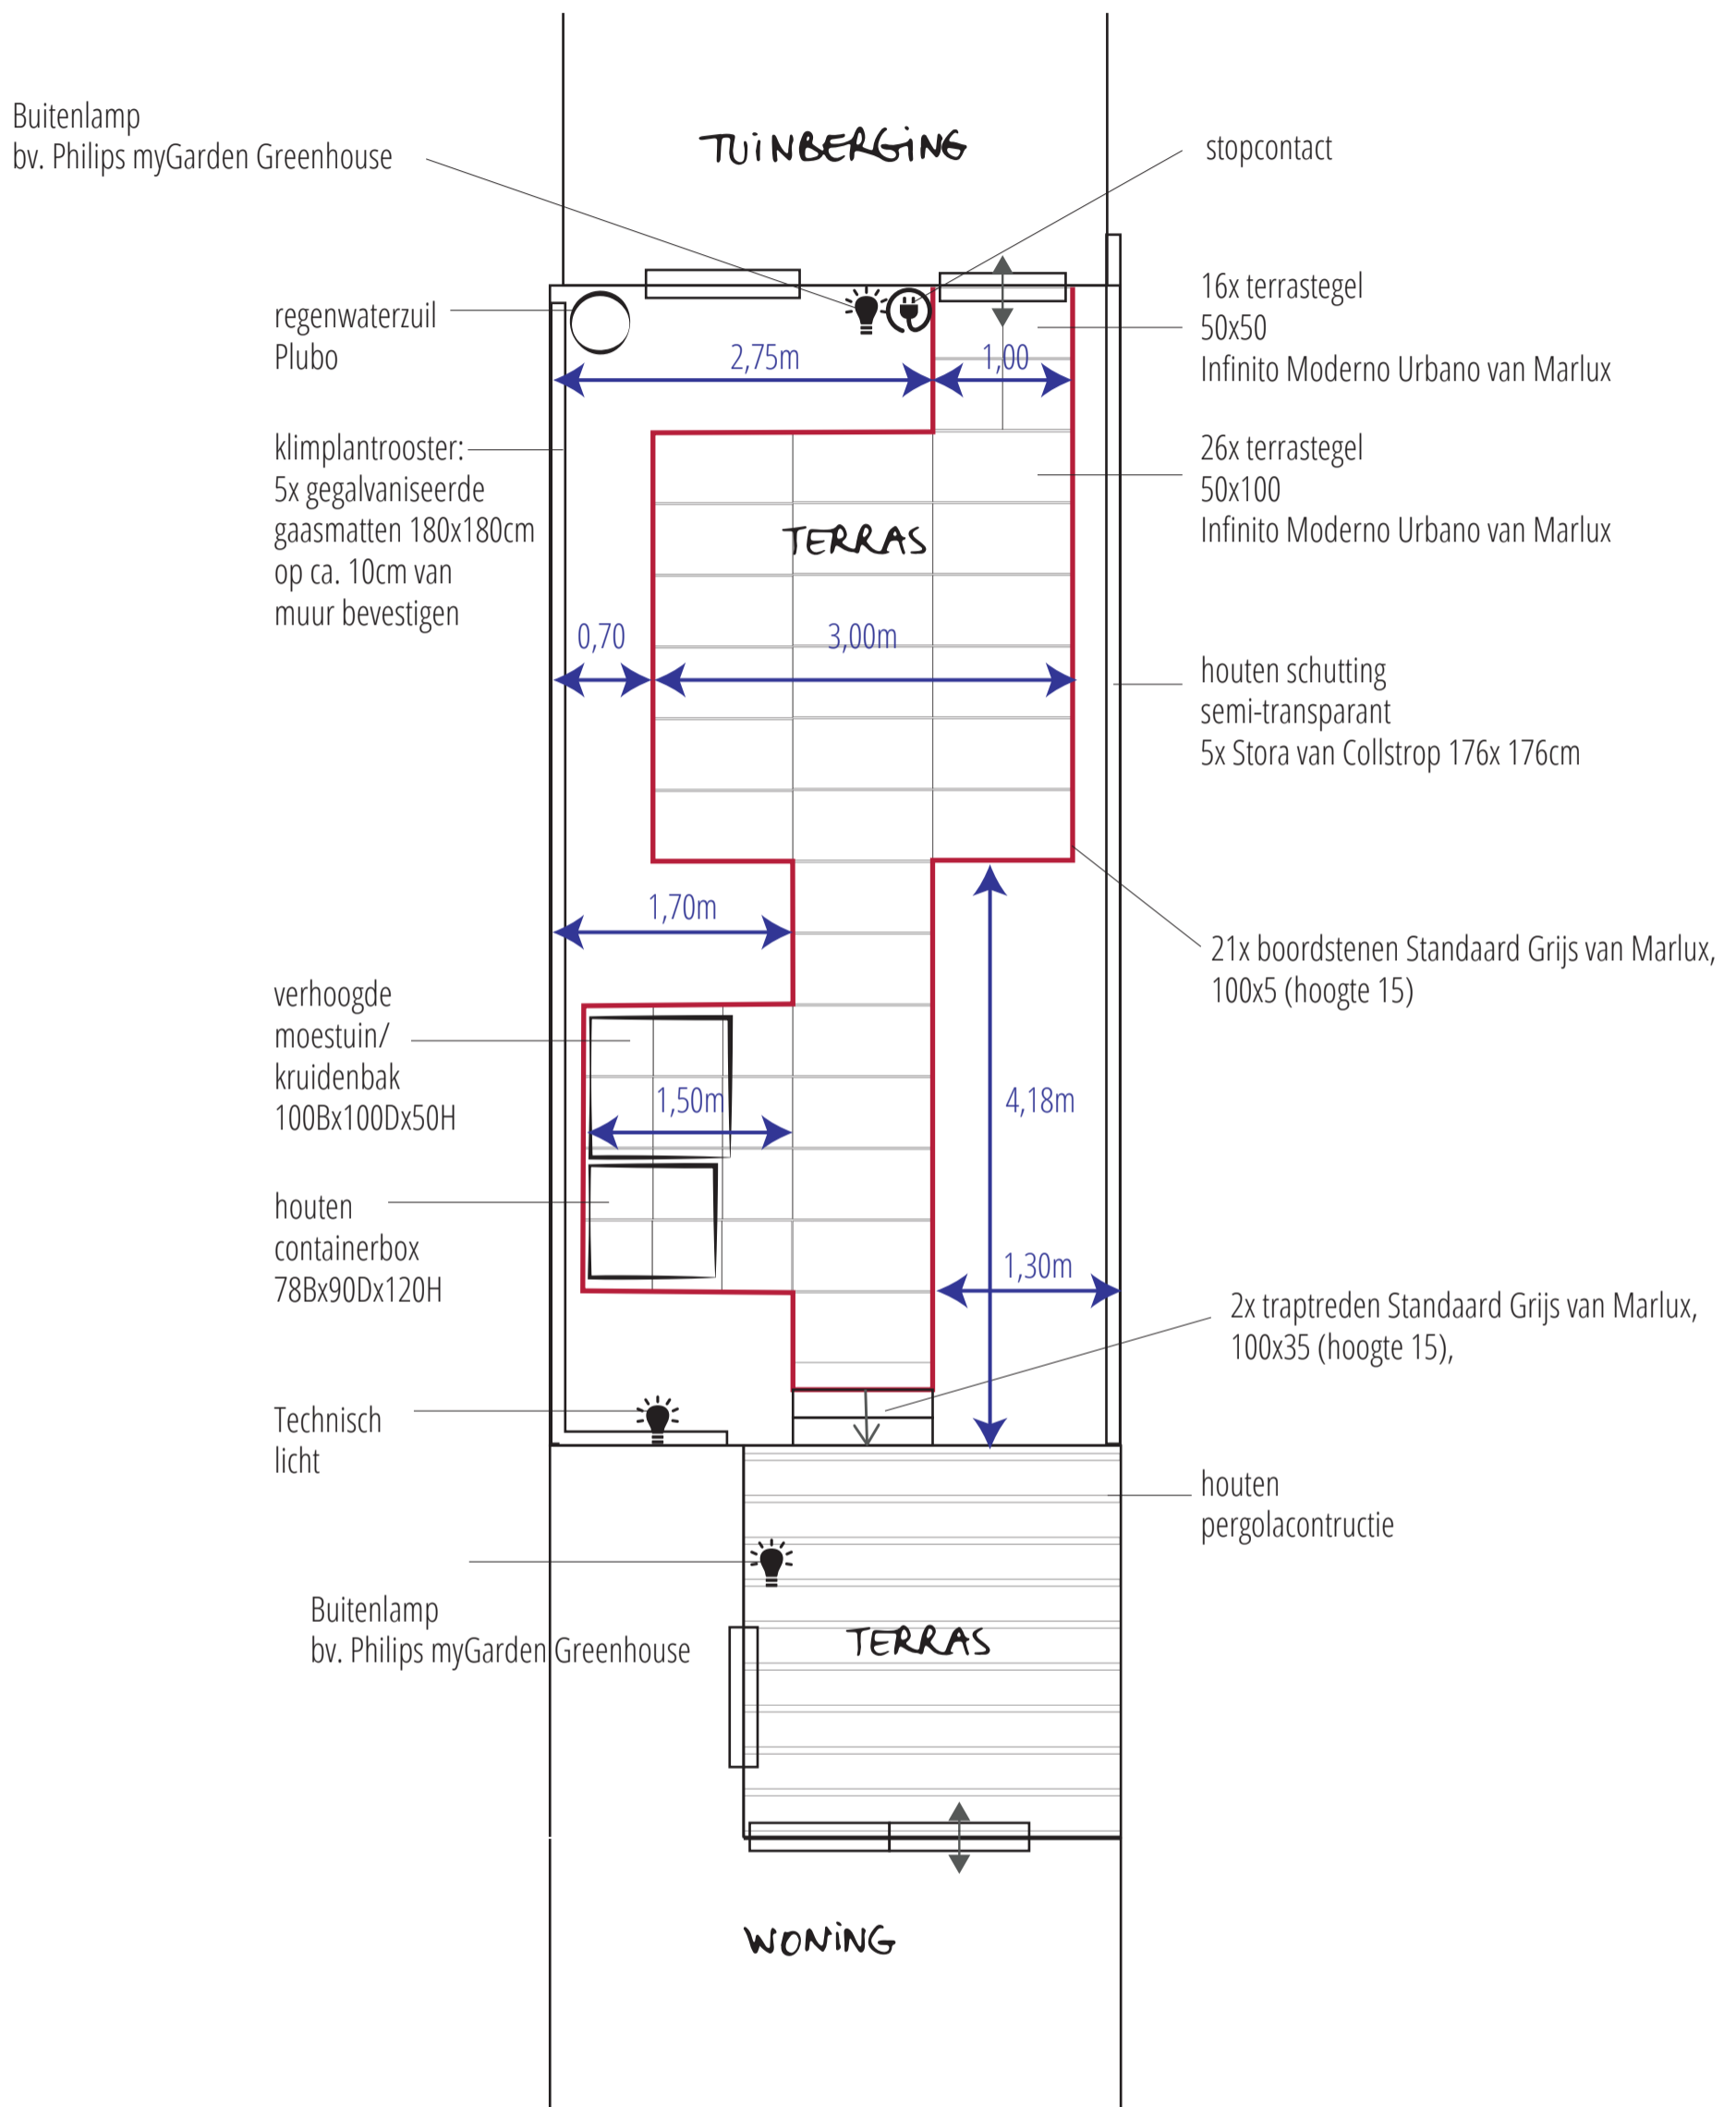

Schaal 1/50



MAITE GRUGEON

Ecotuinontwerp
 Vierde Lansierslaan 23, Tienen
 Tel: +32 (0)16 78 06 85
 E-mail: maite@ecotuinontwerp.be
 Website: www.ecotuinontwerp.be